


金诺格30系列隔断安装作业指导书

1、说明：施工前首先熟悉图纸及施工现场情况，复核横竖向尺寸是否与图纸吻合，准备好安装所需设备、工具、材料、人员等；


主要工具材料：电焊机、手电钻、红外线激光水平仪、皮头、角磨机、钻头、胀栓、铁锤、木方、活扳手、螺丝刀（十字一字）等

2、地龙骨安装：按图确定地龙骨定位线及标高，根据定位线安装地龙骨一侧固定角码（间距300mm，用膨胀螺栓固定），地龙骨钢管标高确认后无误后与角码焊接固定，复测标高准确后安装另一侧角码并与地龙骨焊接；

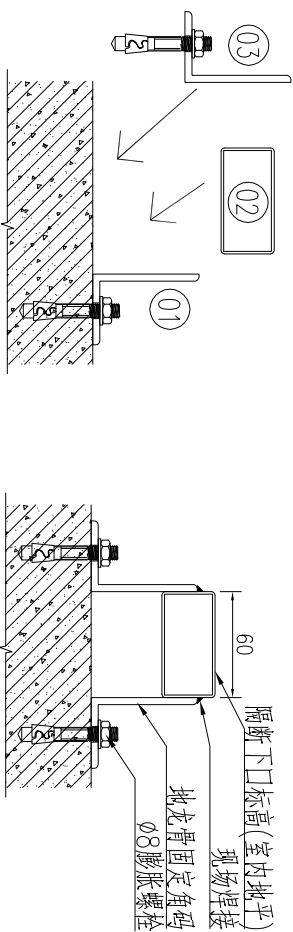


3、天龙骨安装：根据图纸顶标高尺寸固定天龙骨，前后进出位置要与图纸一直，天龙骨安装后下平面不得有凹凸现象，安装完天龙骨后要复核洞口净高是否与图纸一致，如有偏差需调整后进行下道工序；

注：顶龙骨根据现场结构情况确定安装方案。

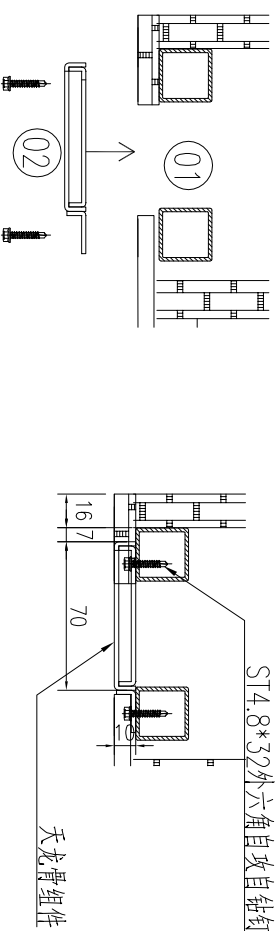

3、门框料K008安装：根据图纸尺寸确定门框料左右及前后位置，用调直仪器确定框料是否竖直，确认后用隔断连接件将K008固定于上下龙骨上（隔断连接件用自攻钉固定），同理安装另一侧门框料，但需注意固定前一定保证门洞口尺寸符合图纸要求，竖料安装完成可安装门框横料，横料与竖料用角码连接（角码用M6螺钉固定）；

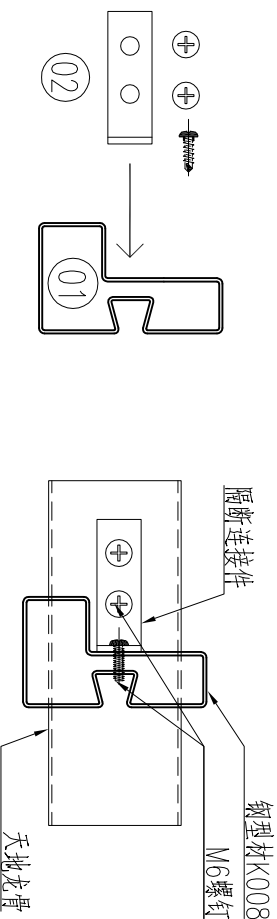

备注：



大连金诺格工业科技有限公司
Dalian Kingo Industrial Technology Co., Ltd.
大连金诺格消防灭火系统有限公司
Dalian Kingo Fire Curtain Wall Systems Co., Ltd.

电话/Tel: (86) 0411-66880588
传真/Fax: (86) 0411-66880586

网站/Web: www.kingo.com
邮箱/Email: tech@kingo.com

邮编/Post Code: 116034

地址: 辽宁省大连市甘井子区辛寨子天虹开发区辛寨街91号
ADD: No.91 Xinzai Street, Tianhong Development Zone, Xinzhai District, Dalian, P.R.China

工程名称:
PROJECT TITLE

30系列隔断

图纸名称:
DRAWING TITLE


安装说明

图号 DWG NO.	SM-01
设计 DESIGNED BY	
校对 CHECKED BY	
审核 APPROVED BY	
设计阶段 Design the Drawing	方案图
比例 Scale:	
日期 DATE:	2016-06-13
共 页	第 页


金诺格30系列隔断安装作业指导书

4、外侧压板安装（不包括门上亮位置）：

根据图纸中玻璃进出位置找出外侧压板固定位置，弹线并安装外侧压板（上下左右外侧压板），压板切勿紧靠门框竖料K008及竖向压板，预留10mm缝隙以便扣盖安装，压板安装需注意隔断压板与K008压板种类不同，不得混装，应与图纸一致，外侧压板安装完成后将6*15mm防火岩棉条贴在压板内侧，粘贴位置需与图纸保持一致；

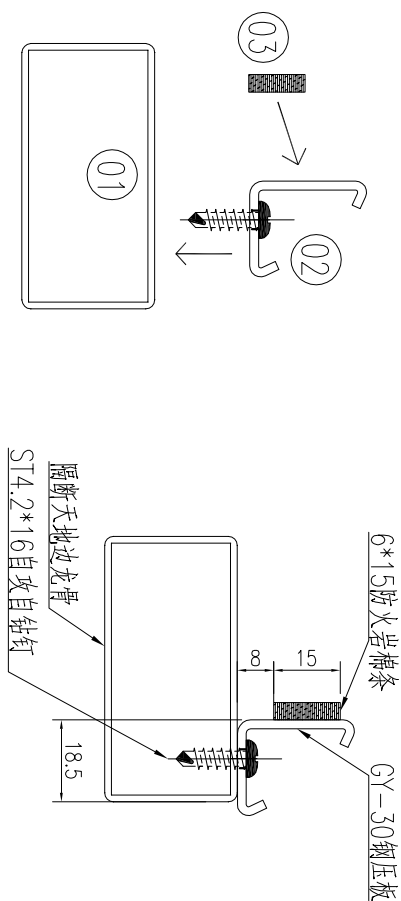


5、玻璃安装：将10*20*50mm玻璃垫块放置安装玻璃下侧（左右各一个），玻璃下侧找准位置后，慢慢向压板侧轻推，确保此过程中玻璃位置不能偏移，复核玻璃位置无误后安装内侧压板并保证压板与玻璃间缝隙符合图纸要求，相邻玻璃间预留13mm间隙，以便M005/6/7中挺安装；

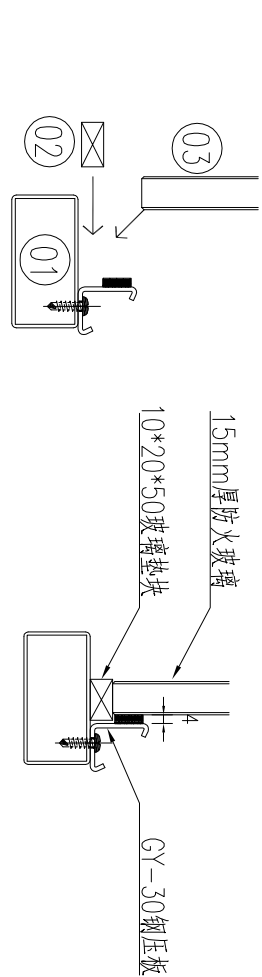


6、内侧压板安装（不包括门上亮位置）：

安装前需将6*15防火岩棉条粘贴到压板指定位置，压板与玻璃压紧后固定压板，固定时应确保压板横平竖直，不得有弯曲现象出现，压板安装需注意隔断压板与K008压板种类不同，不得混装应与图纸一致；

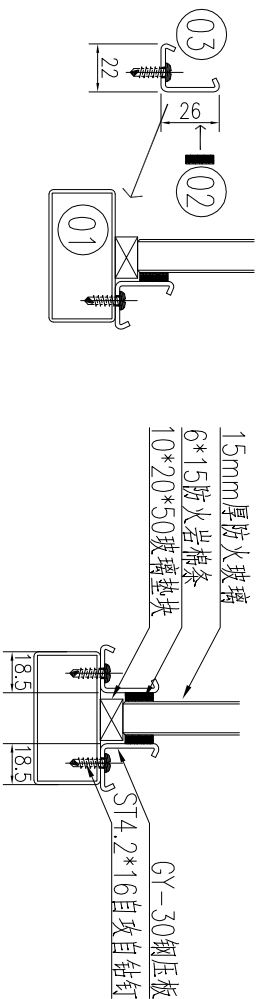

7、GK-30扣盖安装：扣盖确定好尺寸，切割侧不得有毛边，安装顺序依次为门框K008竖向扣盖、隔断横向扣盖、隔断竖向扣盖；

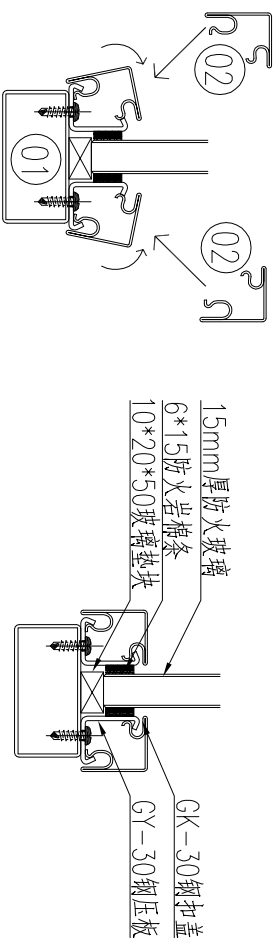

备注：



大连金诺格工业科技有限公司
Dalian Kingo Industrial Technology Co., Ltd.
大连金诺格防火幕墙系统有限公司
Dalian Kingo Fire Curtain Wall Systems Co., Ltd.

电话Tel: (86) 0411-66880588
传真Fax: (86) 0411-66880586
网站Web: www.kingo.com
邮箱E-mail: tech@kingo.com
邮编P. C.: 116034

地址：辽宁省大连市甘井子区辛寨子天虹开发区辛寨街91号
ADD: No.91 Xinzai Street, Tianhong Development Zone, Xinzai District, Dalian, P.R.China

工程名称：
PROJECT TITLE


30系列隔断

图纸名称：
DRAWING TITLE
安装说明


图号 DWG NO.	SM-02
设计 DESIGNED BY	
校对 PROOF	
审核 APPROVED BY	
设计阶段 Design the Drawing	方案图
比例 Scale:	
日期 DATE	2016-06-13
共 页	第 页

金诺格30系列隔断安装作业指导书


8、M005/6/7中挺安装：安装前预先贴好2*10mm防火膨胀胶条，依次安装M005\M006\M007，内外方向要与图纸一直；

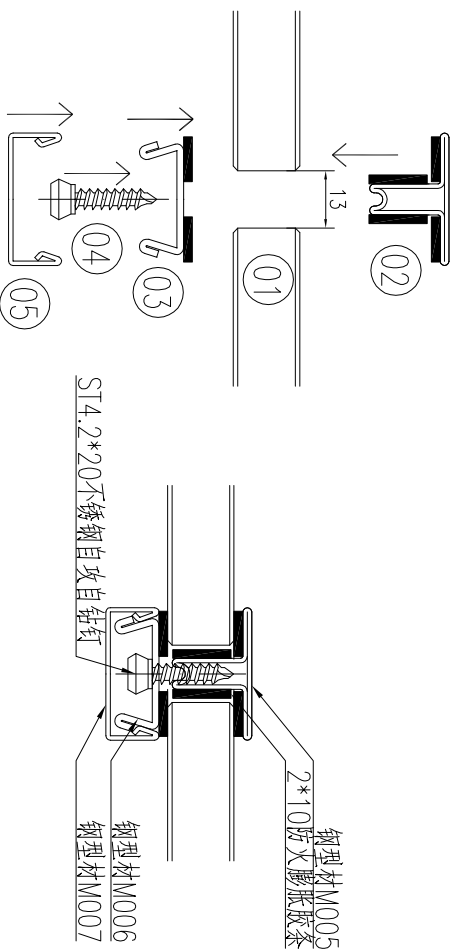

9、门上亮6mm玻璃安装：门上亮玻璃需先延水平方向一侧全部进槽后，调整位置，再将另一侧安装进槽，每侧进槽尺寸为5mm，下侧玻璃内外用两层6*15mm防火岩棉条，左右槽口用2*10mm防火膨胀胶条，应注意上侧压板扣盖进出位置与隔断处不同，应按图调整安装；

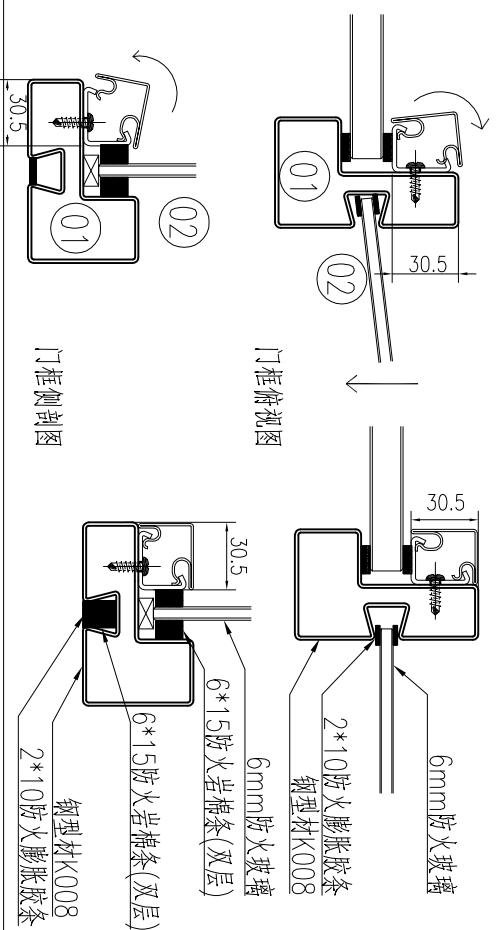

10、按图依次安装防火胶条，保证外观平整；

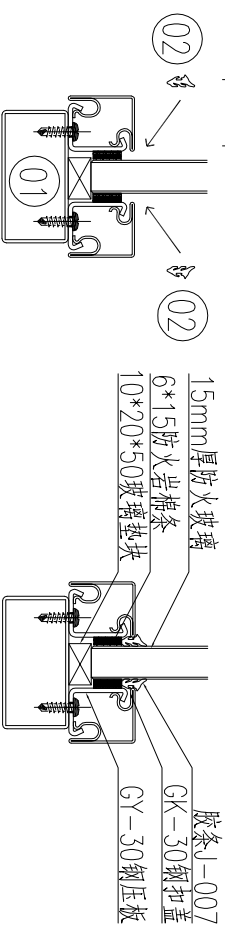

11、成品门安装：门扇需现场安装玻璃，门扇安装时要确保门缝尺寸符合图纸要求，门边缝10mm，中间缝12mm。

备注：



大连金诺格工业科技有限公司
Dalian Kinogel Industrial Technology Co., Ltd.
大连金诺格防火幕墙系统有限公司
Dalian Kinogel Fire Curtain Wall Systems Co., Ltd.

电话Tel: (86) 0411-66880588
传真Fax: (86) 0411-66880586
网址Web: www.kinogel.com
邮箱E-mail: tech@kinogel.com
邮编P.C.: 116034

地址：辽宁省大连市甘井子区
辛寨子天虹开发区辛寨街91号
ADD: No.91 Jinhai Street, Tianhong Development
Zone, Xinzhai District, Dalian, Liaoning

工程名称：
PROJECT TITLE
30系列隔断

图纸名称：
DRAWING TITLE
安装说明

图号 DWG NO.	SM-02
设计 DESIGN BY	
校对 CHECK BY	
审核 APPROVED BY	
设计阶段 Design the Drawing	方案图
比例 SCALE:	
日期 DATE:	2016-06-13
共 页	第 页